

VĮ Valstybinių miškų urėdijos Zarasų regioninis padalinys

**Prioritetinių miško kelių, kurių priežiūros ir taisymo (remonto)
darbus einamaisiais kalendoriniais metais siūloma atlikti,
sąrašas**

Eilės Nr.	Km	Balai	Vietovė, Kv. Nr.
1.	1,4 (su pralaidos įrengimu)	35	Baltamiškio miškas – miško kelio ruožas Antazavės ir Zarasų girininkijoje per kvartalus 33, 314
2.	2,0	40	Krakynės miškas – miško kelio ruožas Zarasų girininkijoje per kvartalus 62, 65, 69, 68
3.	3,2 (su pralaidos remontu)	40	Pažemio miškas – miško kelio ruožas Zarasų girininkijoje per kvartalus 515, 79, 78, 80, 513, 81, 83
4.	2,3 (su pralaidos įrengimu)	30	Gražutės miškas – miško kelio ruožas Gražutės girininkijoje per kvartalus 79, 80, 81, 82
5.	1,25	40	Gražutės miškas – miško kelio ruožas Gražutės girininkijoje per kvartalus 596, 597, 131
6.	3,3	40	Gražutės miškas - miško kelio ruožas Gražutės girininkijoje per kvartalus 49, 61, 62, 75, 95, 110, 111
Viso:	13,45		

MIŠKO KELIO REMONTO RŪŠAS ANTAVĒS IR ZARASŪ GIRINĀJIJOSĒ 1,4 KM.

2018-05-17
Nr. KP-1
priedas Nr. 1



629000 000000 M 1:10000

6188000 000000

6188000 000000

Čičirio ež.

6187000 000000

6187000 000000

Baltamiškio miškas


Kemsynės ež.

Sutartiniai ženklai

Remontuojamas kelias

629000 000000

6186000 000000

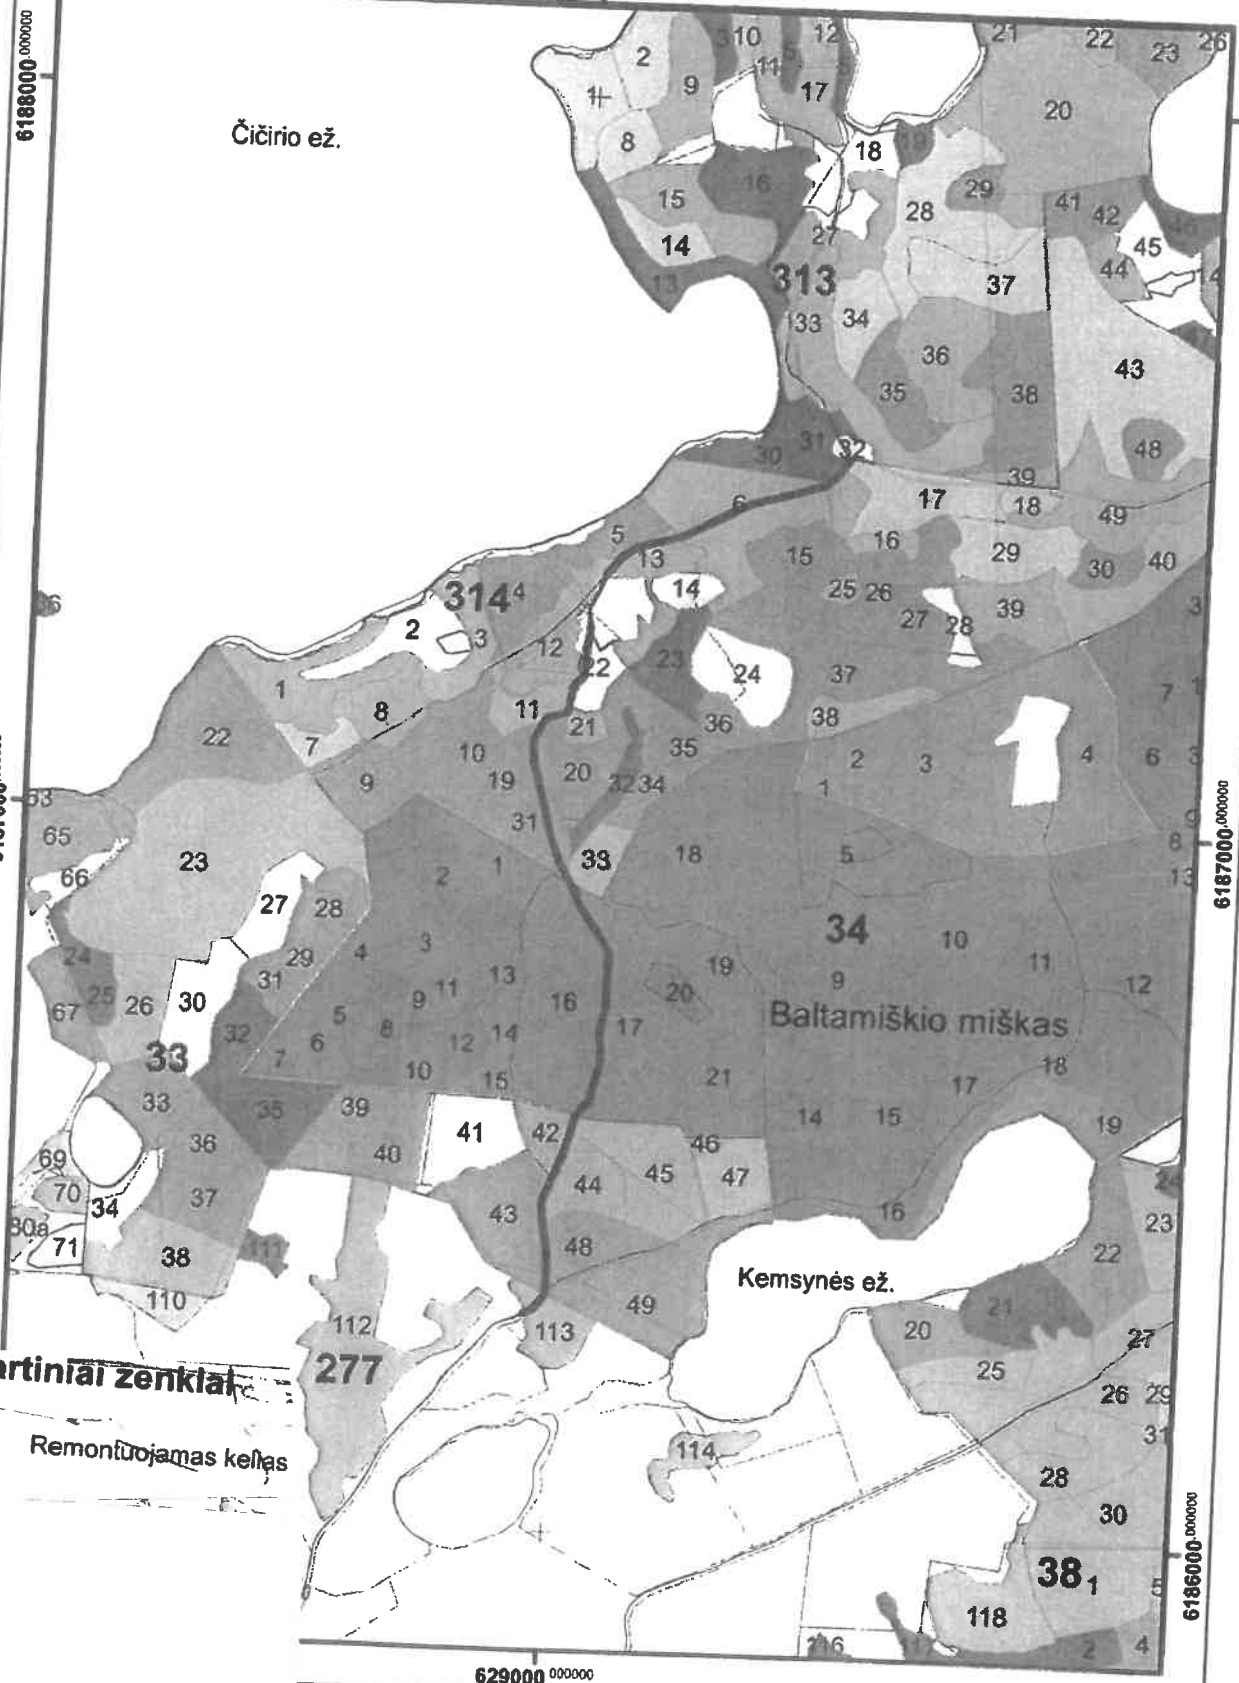

**MIŠKO KELIO REMONTO RŪŠAS
ZARASŲ GIRININKIJOJE 2,0 KM.**

2018-05-17
Nr. KP-1
priedas Nr. 2



625000.000000

M 1:10000


626000.000000

6176000.000000

6175000.000000

6176000.000000

6175000.000000

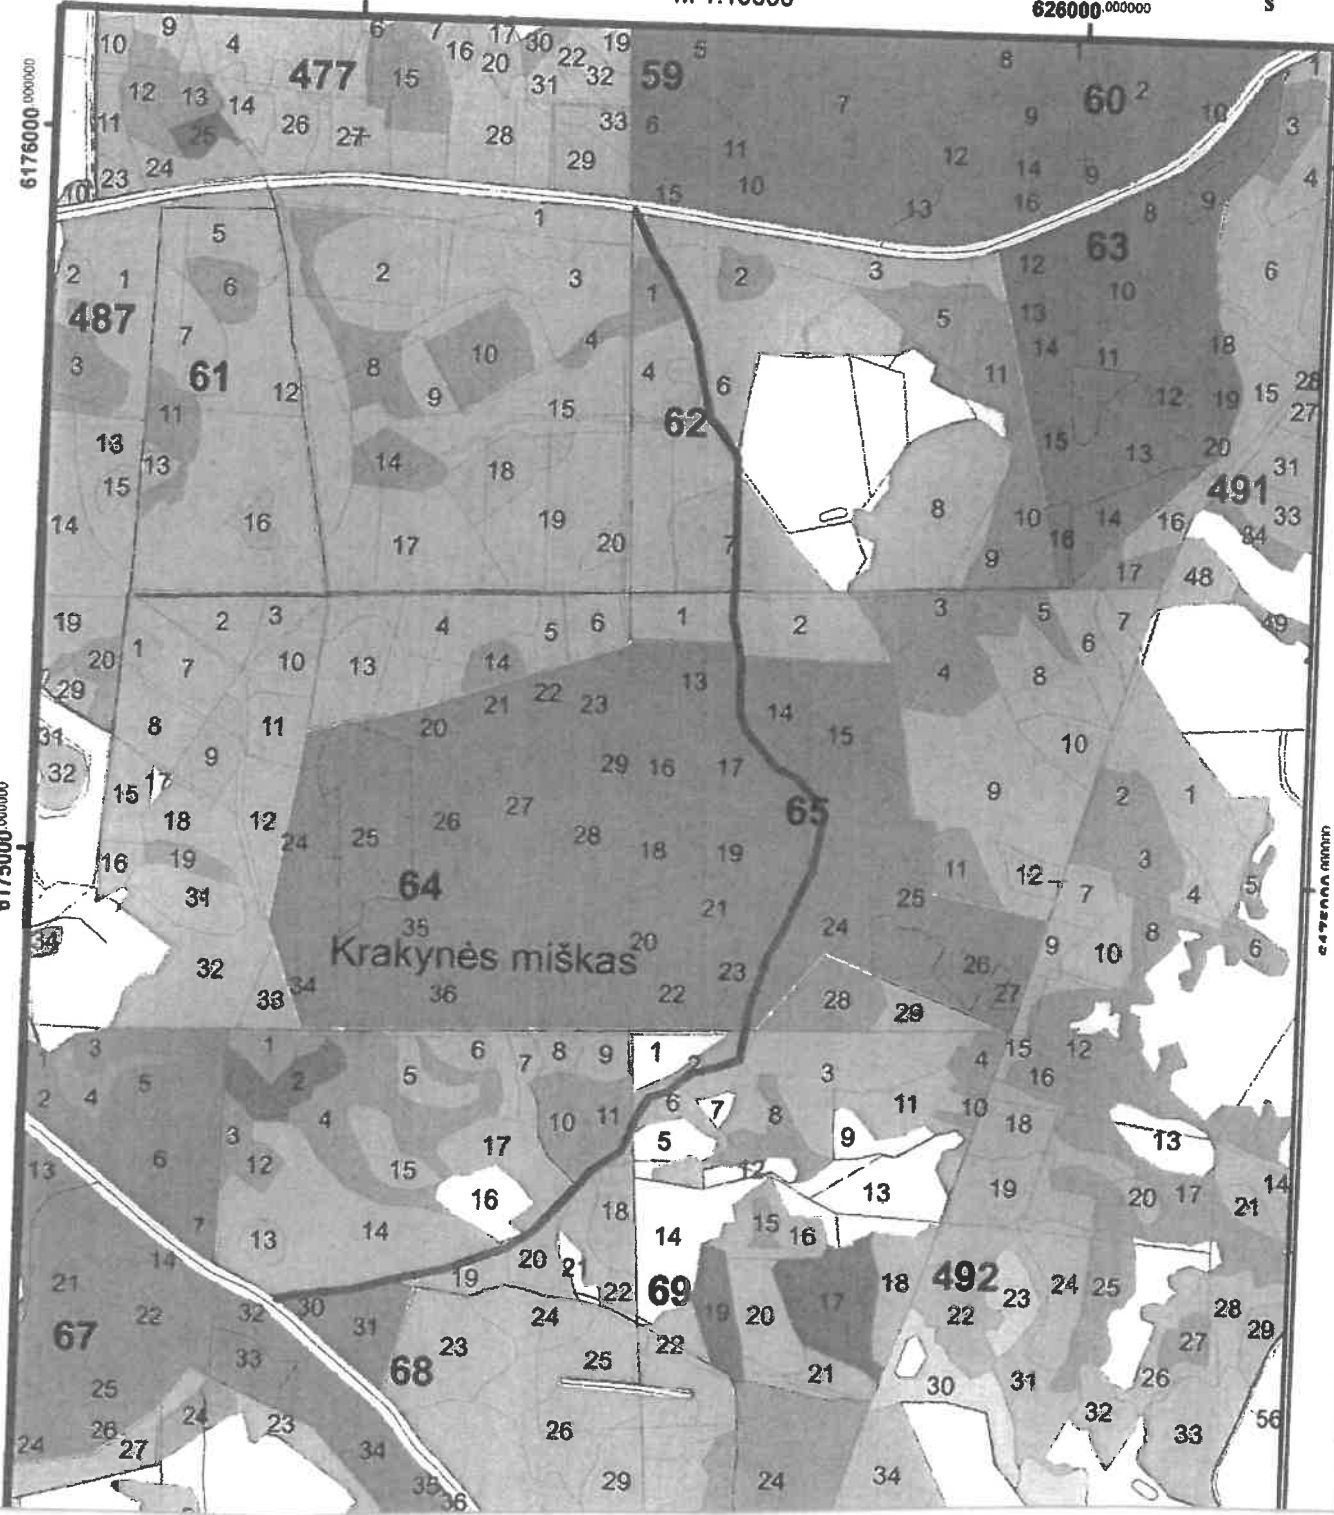


MIŠKO KELIO REMONTO RUOŽAS
ZARASŲ GIRININKIJOJE 3,2 KM.

2018-05-17
Nr. KP-1
priedas Nr. 3



626000 000000 M 1:10000

627000 000000

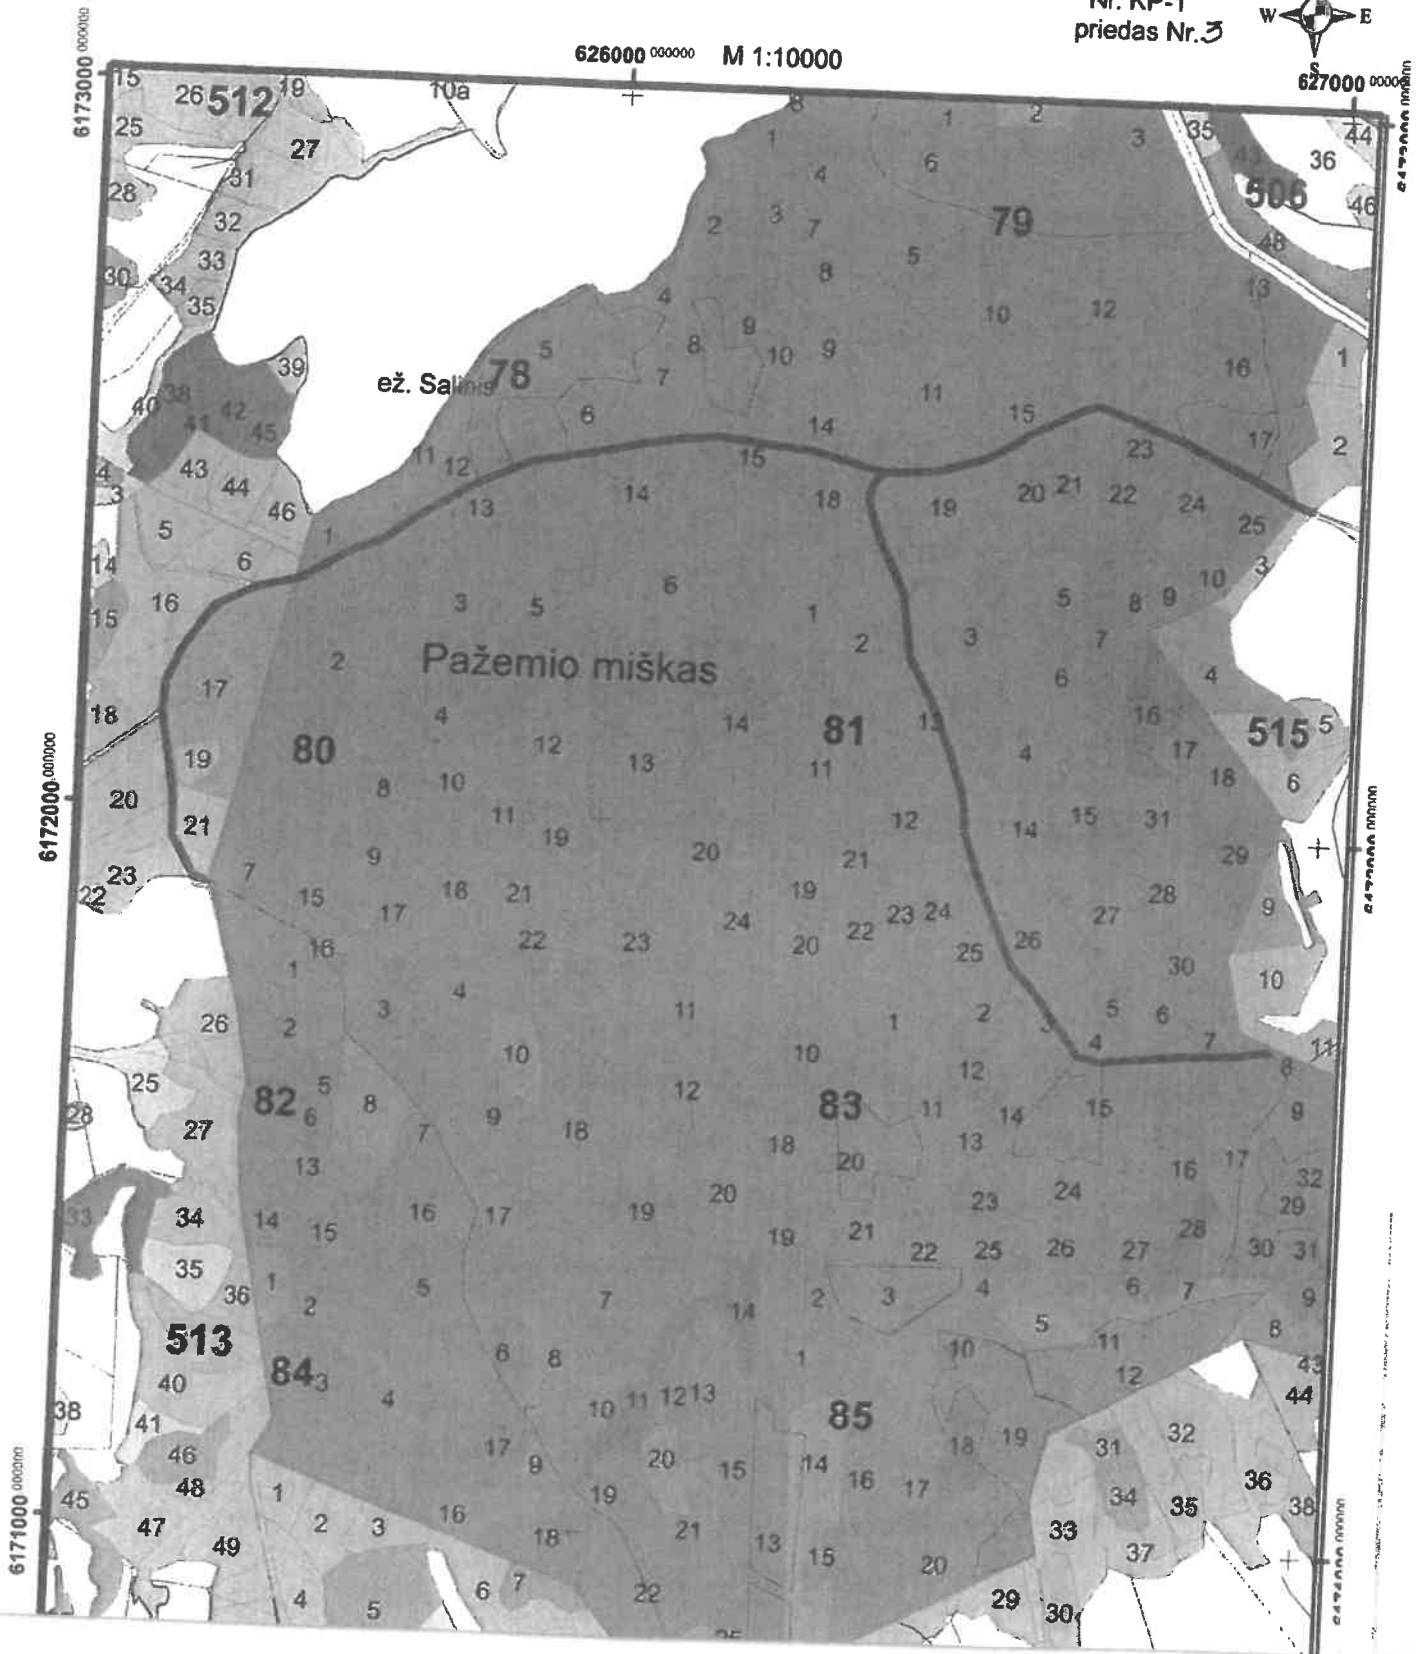

MIŠKO KELIO REMONTO RUOŽAS
GRAŽUTĖS GIRININKIJOJE 2,3 KM.

2018-05-17
Nr. KP-1
priedas Nr. 4




630000.000000

M 1:10000

631000.000000


6171000.000000

6170000.000000

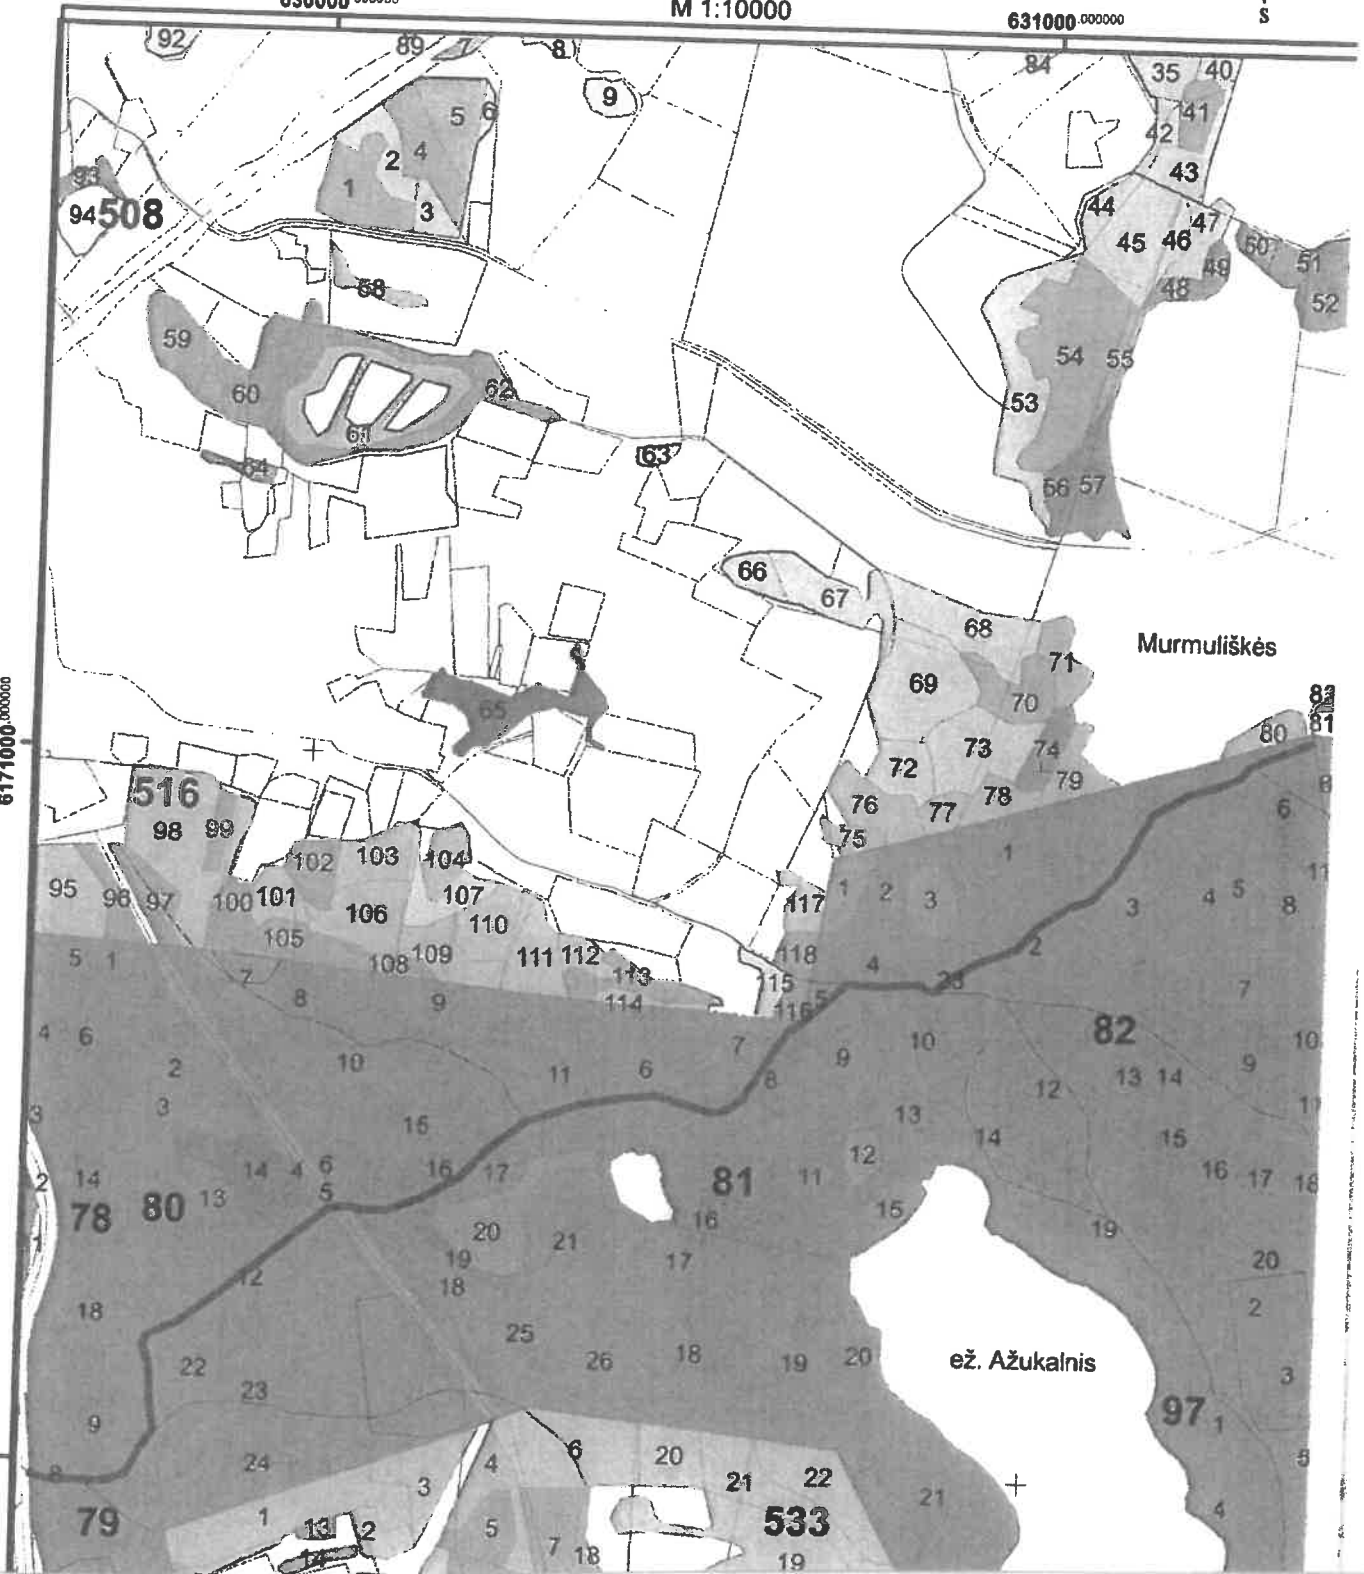

MIŠKO KELIO REMONTO RUOŽAS
GRAŽUTĖS GIRININKIJOJE 1,25 KM.
M 1:10000

2018-05-17
Nr. KP-1
priedas Nr. 5

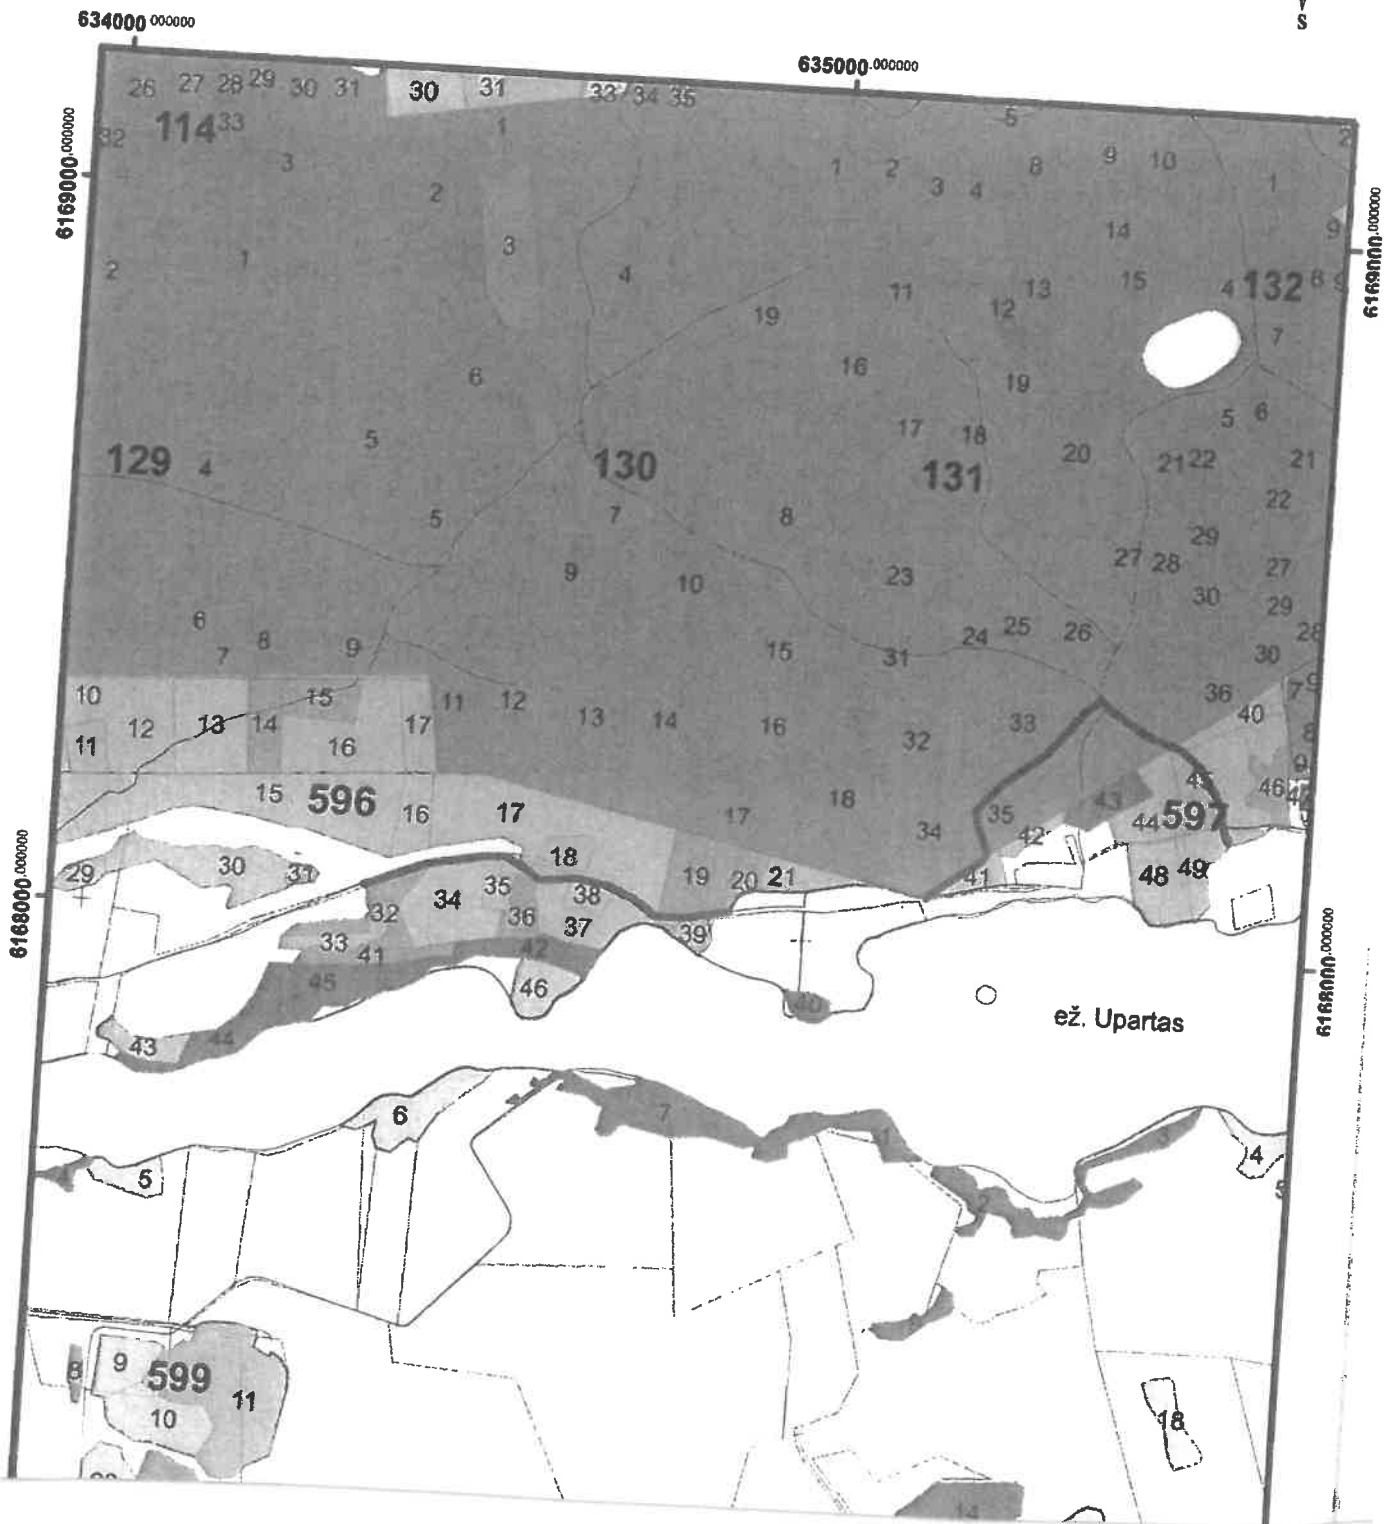

**MIŠKO KELIO REMONTO RŪŠAS
GRAŽUTĖS GIRININKIJOJE 3,3 KM.**

M 1:10000

2018-05-17
Nr. KP-1
priedas Nr. 6

